

PLAN DE REPERAGE


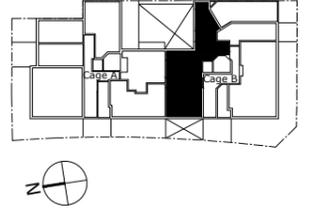


TABLEAU DES SURFACES

Appartement B 001	Cage B
4 pièces	RDC
Entrée	6.33
Séjour/Cuisine	37.16
Wc	2.27
Salle de bain	4.50
Salle d'eau	4.23
Chambre 1	12.04
Chambre 2	9.69
Chambre 3	11.39
Rangement	2.55
Total =	90.16m2
Jardin rue (ouest)	14.00
Jardin arrière (est)	42.50
Terrasse rue (ouest)	5.20
Terrasse arrière (est)	13.70

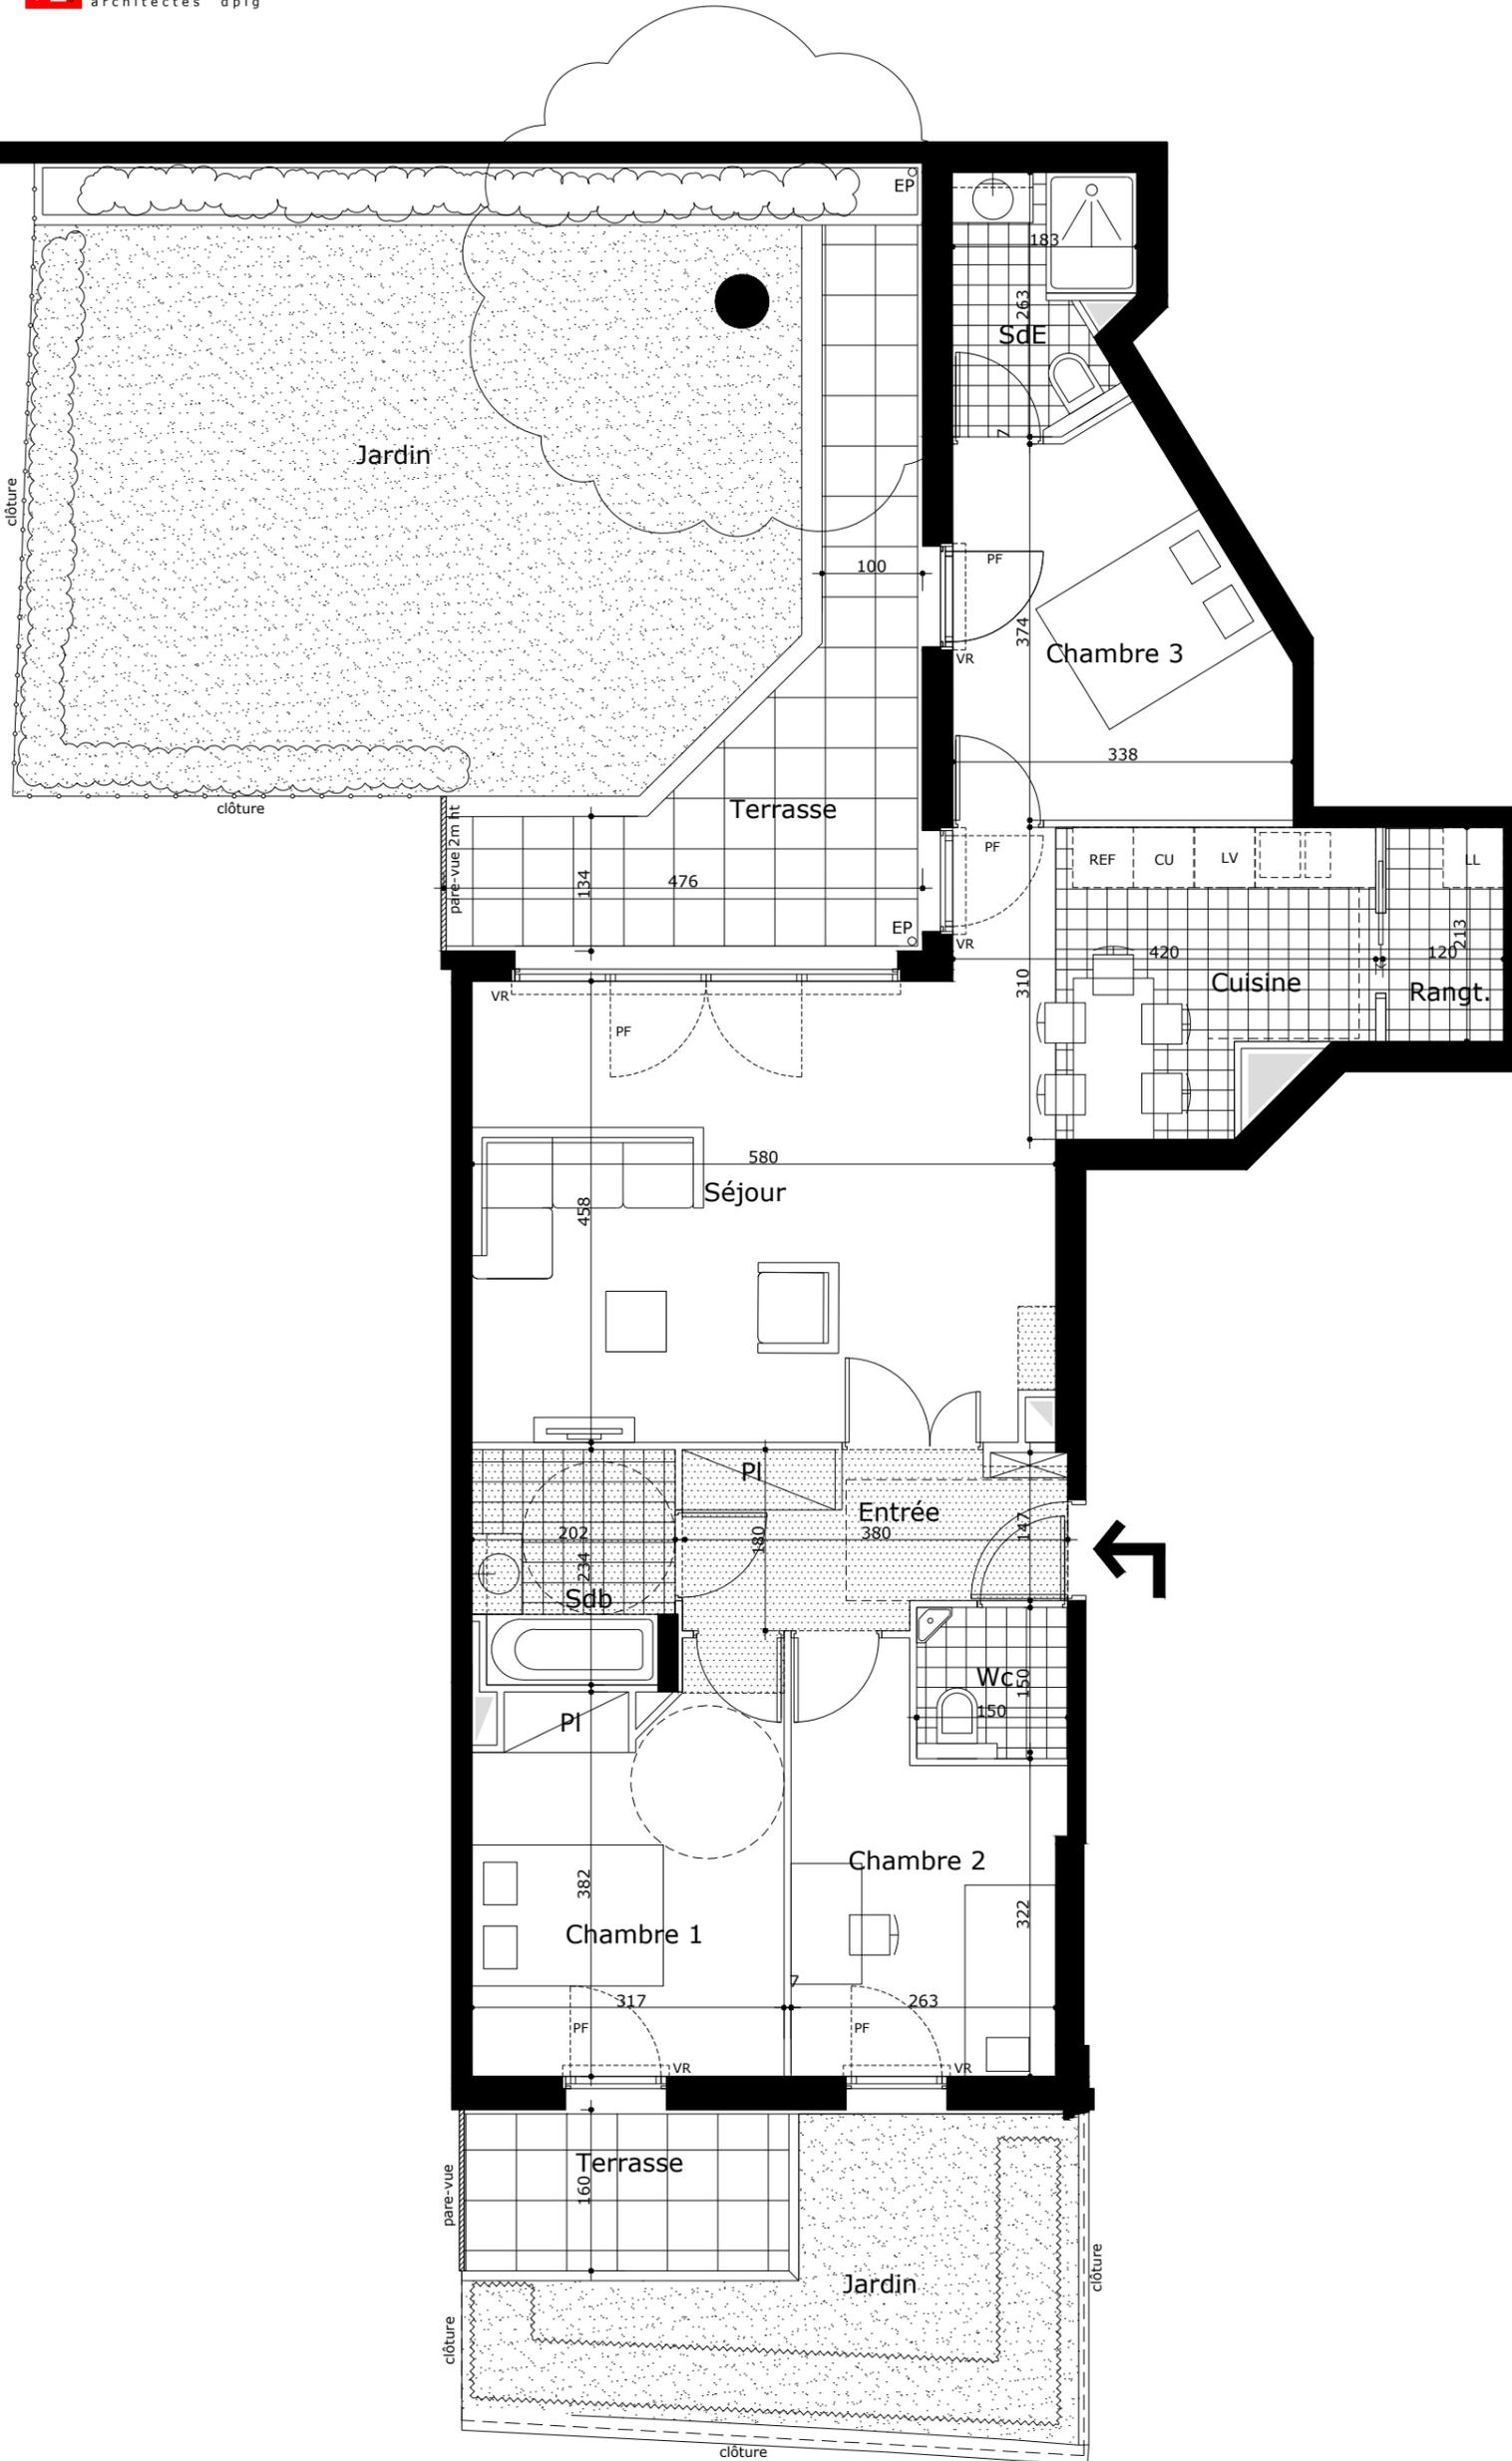

LEGENDES :

	Lave linge		Porte-fenêtre
	Lave vaisselle		Fenêtre
	Réfrigérateur		Volet roulant
	Cuisson		Robinet de puisage
	Soffite & faux-plafond		Eau pluviale
	Placard		Garde-corps
	Tableau électrique		Gabarit pmr

01/06/2023

Indice : 07

NOTA :

- La surface des placards est incluse dans celle des pièces attenantes.
- La hauteur sous plafond des pièces est de 2.50 m environ, sauf mentions particulières.
- L'emplacement des équipements est figuré à titre indicatif. Les équipements électroménagers, les meubles évier, les éviers et le mobilier représentés sur les plans ne sont pas fournis.
- Les retombées, soffites, faux-plafonds, canalisations, convecteurs sont figurés à titre indicatif. La végétation éventuellement figurée en extérieur n'est pas contractuelle.
- Les indications de ce plan sont essentielles mais prévisionnelles. Les surfaces intérieures et extérieures sont données à titre indicatif au sens de l'article R261-25 du CCH.
- Des modifications sont susceptibles d'être apportées à ce plan, en fonction des nécessités techniques ou réglementaires de la réalisation, tant en ce qui concerne les dimensions libres, les soffites ou faux-plafonds, que l'équipement.
- Les portes-fenêtres sortant sur les espaces extérieurs sont appuyées sur des seuils dont la hauteur n'est pas précisée.