

PLAN DE REPERAGE


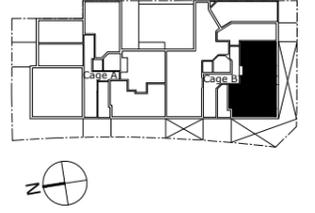


TABLEAU DES SURFACES

Appartement B002	Cage B
4 pièces	RDC
Entrée/Séjour/Cuisine	32.70
Dégagement	5.15
Wc	2.03
Salle de bain	4.27
Salle d'eau	3.23
Chambre 1	11.91
Chambre 2	9.24
Chambre 3	10.97
Total =	79.50m2
Jardin	55.15
Terrasse	19.40

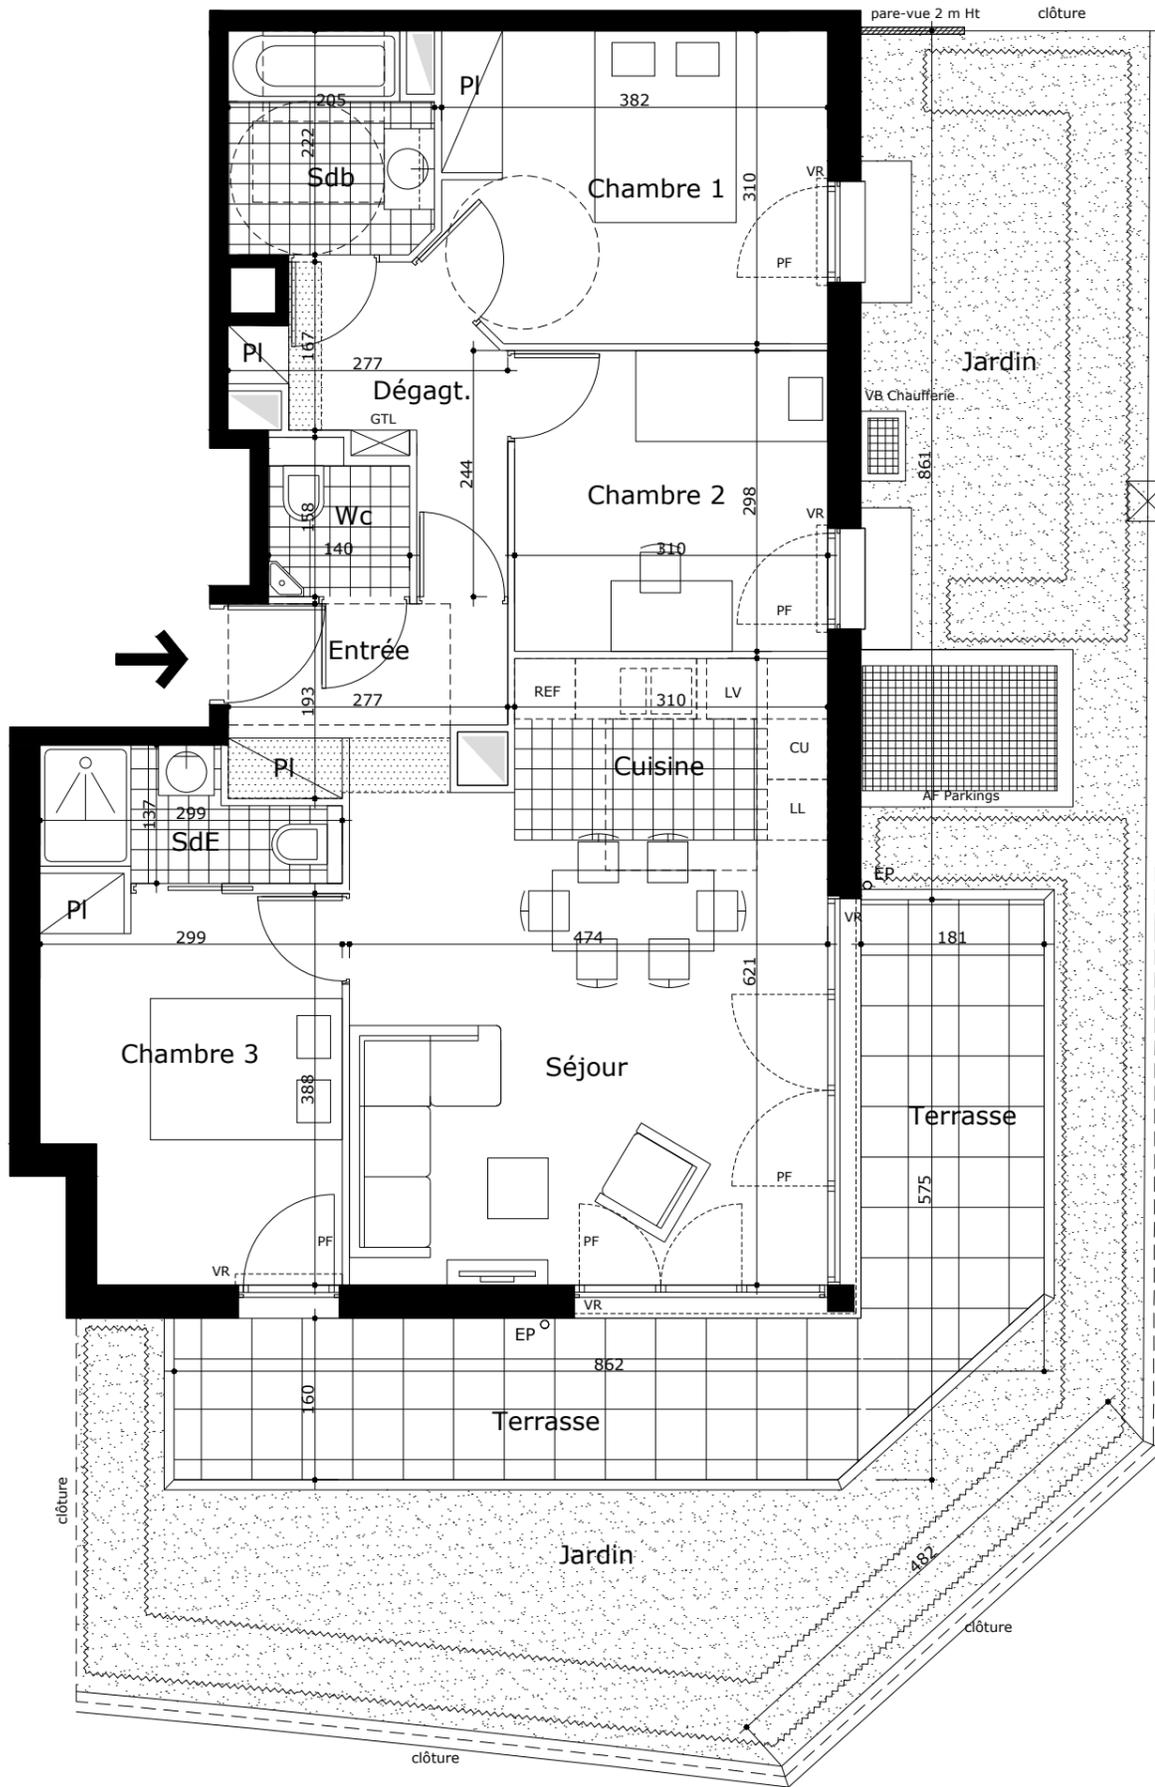

LEGENDES :

	Lave linge	PF	Porte-fenêtre
	Lave vaisselle	F	Fenêtre
	Réfrigérateur	VR	Violet roulant
	Cuisson	RP	Robinet de puisage
	Soffite & faux-plafond	EP	Eau pluviale
	PL Placard	GC	Garde-corps
	Tableau électrique	---	Gabarit pmr

20/01/2023

Indice : 07

NOTA :

- La surface des placards est incluse dans celle des pièces attenantes.
- La hauteur sous plafond des pièces est de 2.50 m environ, sauf mentions particulières.
- L'emplacement des équipements est figuré à titre indicatif. Les équipements électroménagers, les meubles évier, les éviers et le mobilier représentés sur les plans ne sont pas fournis.
- Les rebombées, soffites, faux-plafonds, canalisations, convecteurs sont figurés à titre indicatif. La végétation éventuellement figurées en extérieur n'est pas contractuelle.
- Les indications de ce plan sont essentielles mais prévisionnelles. Les surfaces intérieures et extérieures sont données à titre indicatif au sens de l'article R261-25 du CCH.
- Des modifications sont susceptibles d'être apportées à ce plan, en fonction des nécessités techniques ou réglementaires de la réalisation, tant en ce qui concerne les dimensions libres, les soffites ou faux-plafonds, que l'équipement.
- Les portes-fenêtres sortant sur les espaces extérieurs sont appuyées sur des seuils dont la hauteur n'est pas précisée.